


車庫棟

ひまわり公園敷地

増築する保育園

子育て支援センター設置

現在のひまわり保育園

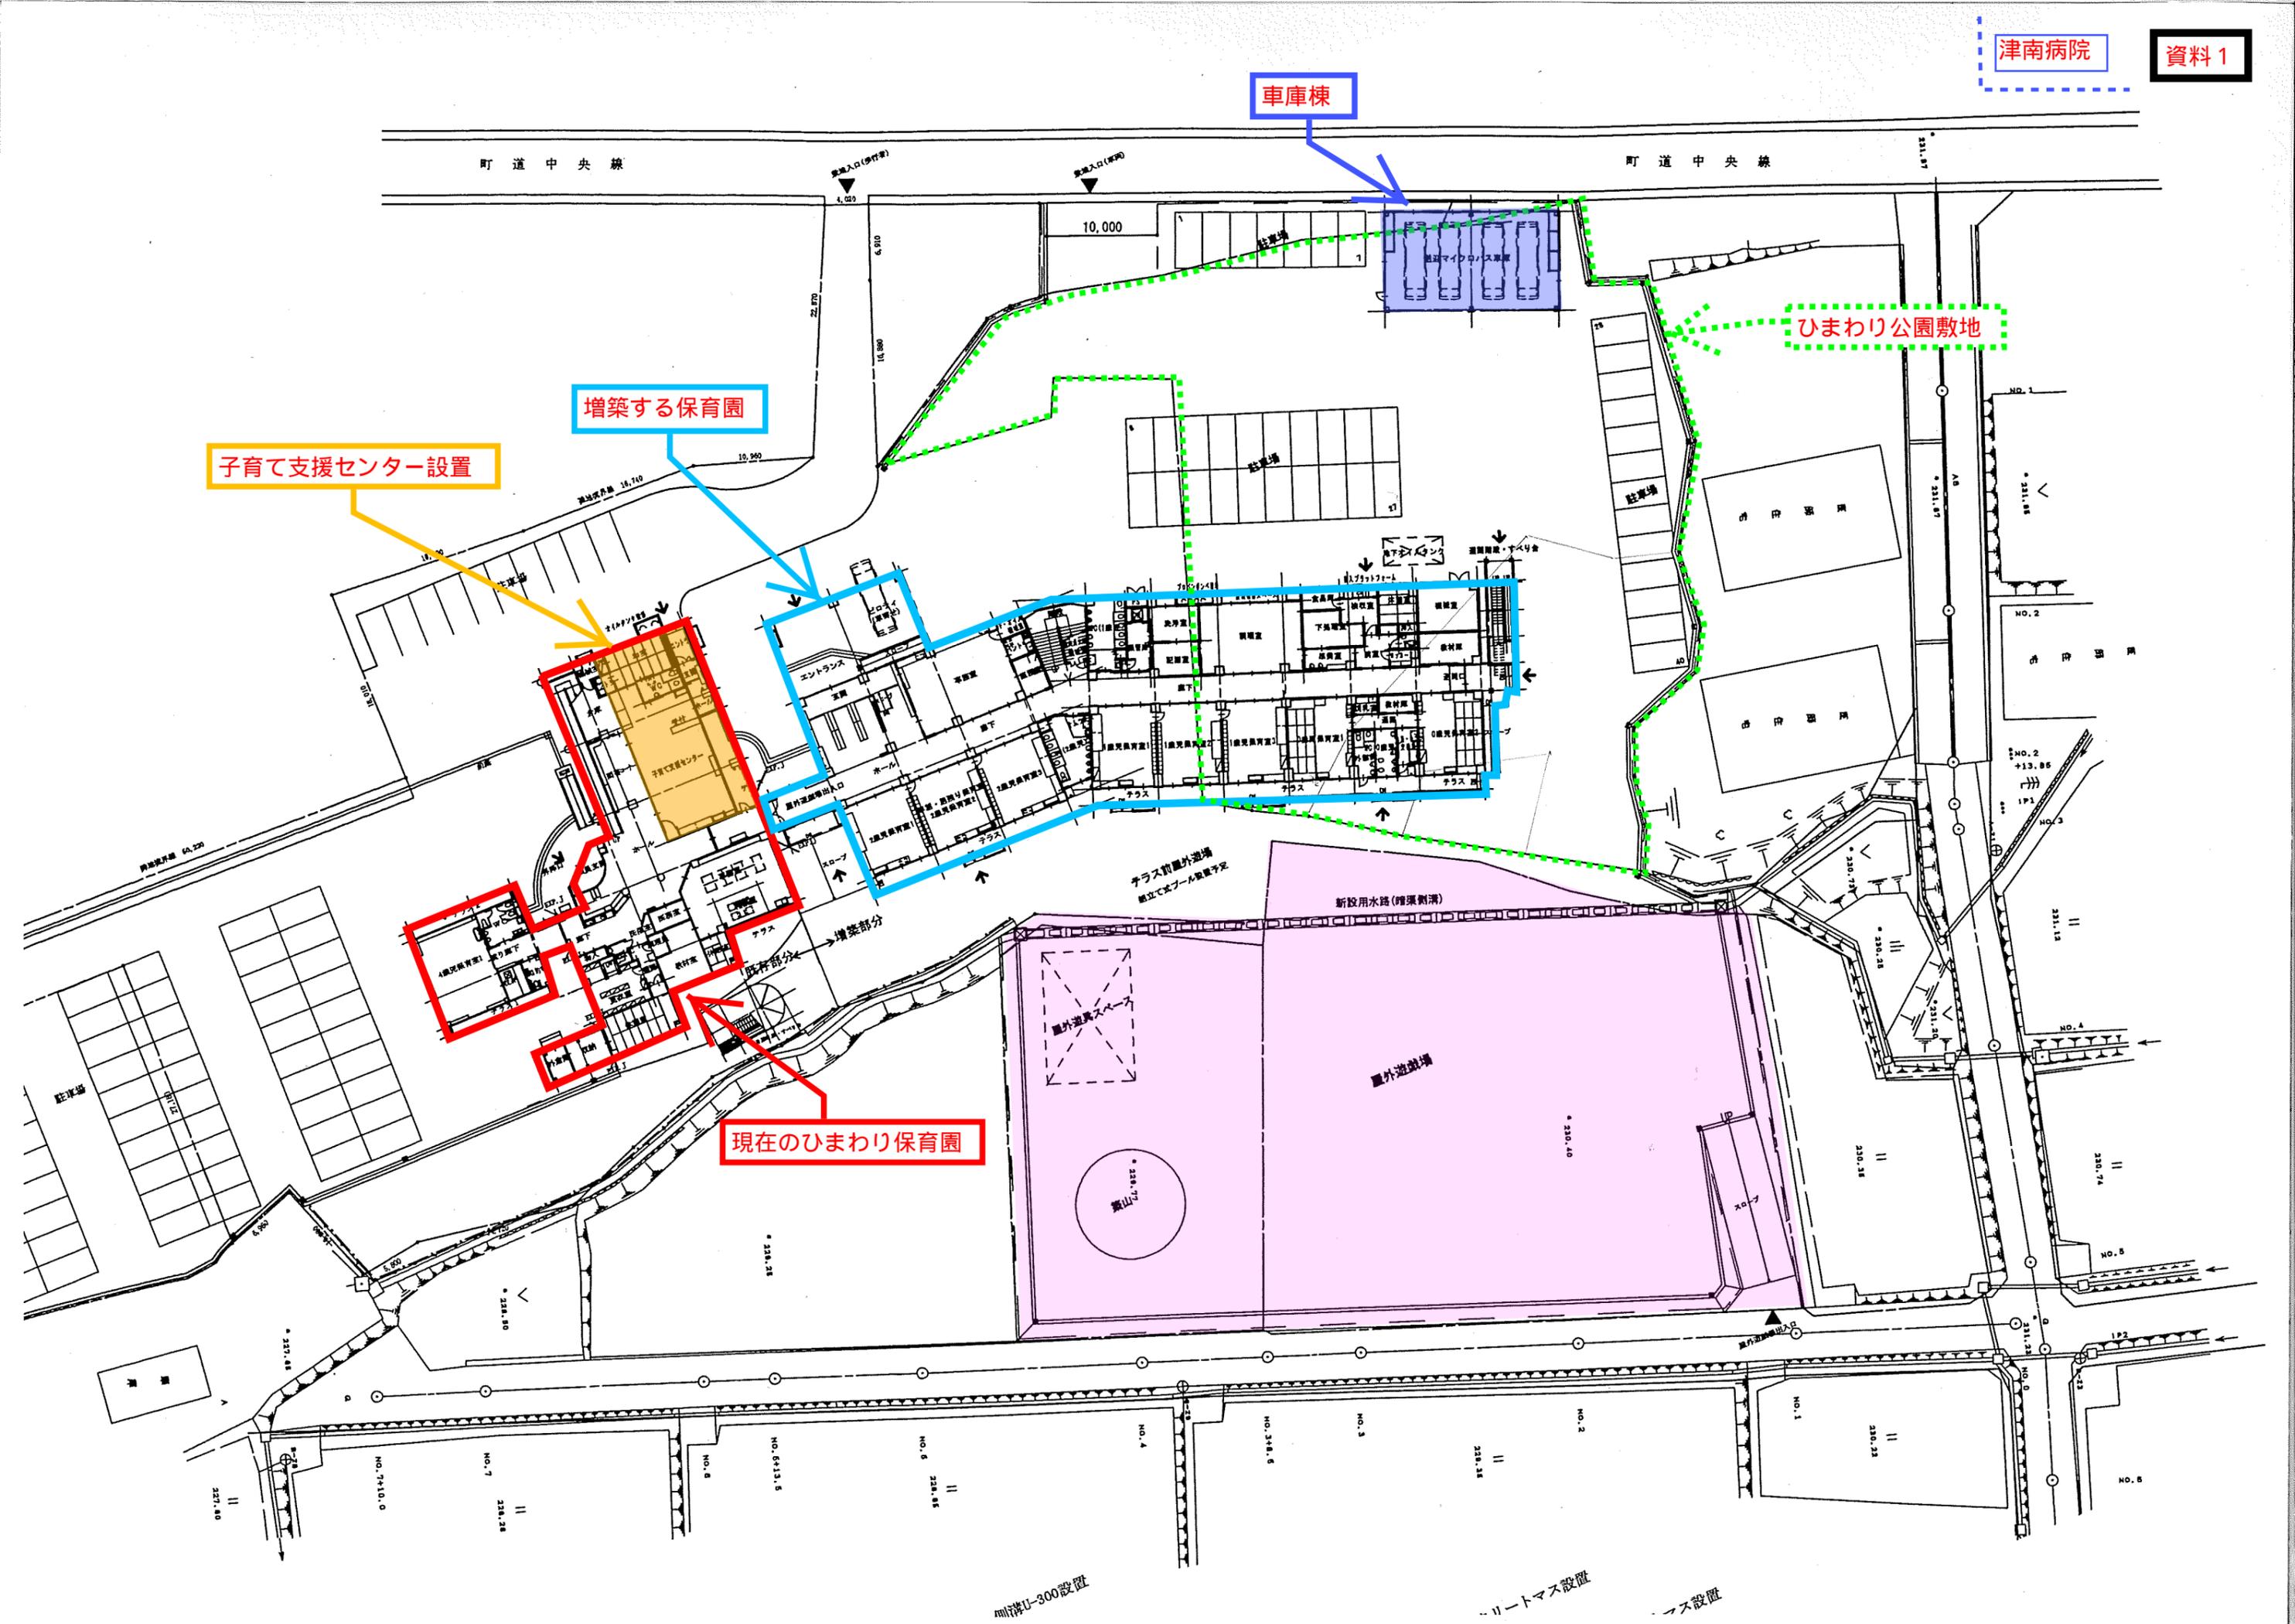

剛溝U-300設置

シートマス設置

マス設置